


Gemeinde K i p p e n h e i m

Ortsteil Schmieheim

Deckblatt
zum Beb.Plan "Kirchberg"

M. 1 : 1000

(Kirchberg)

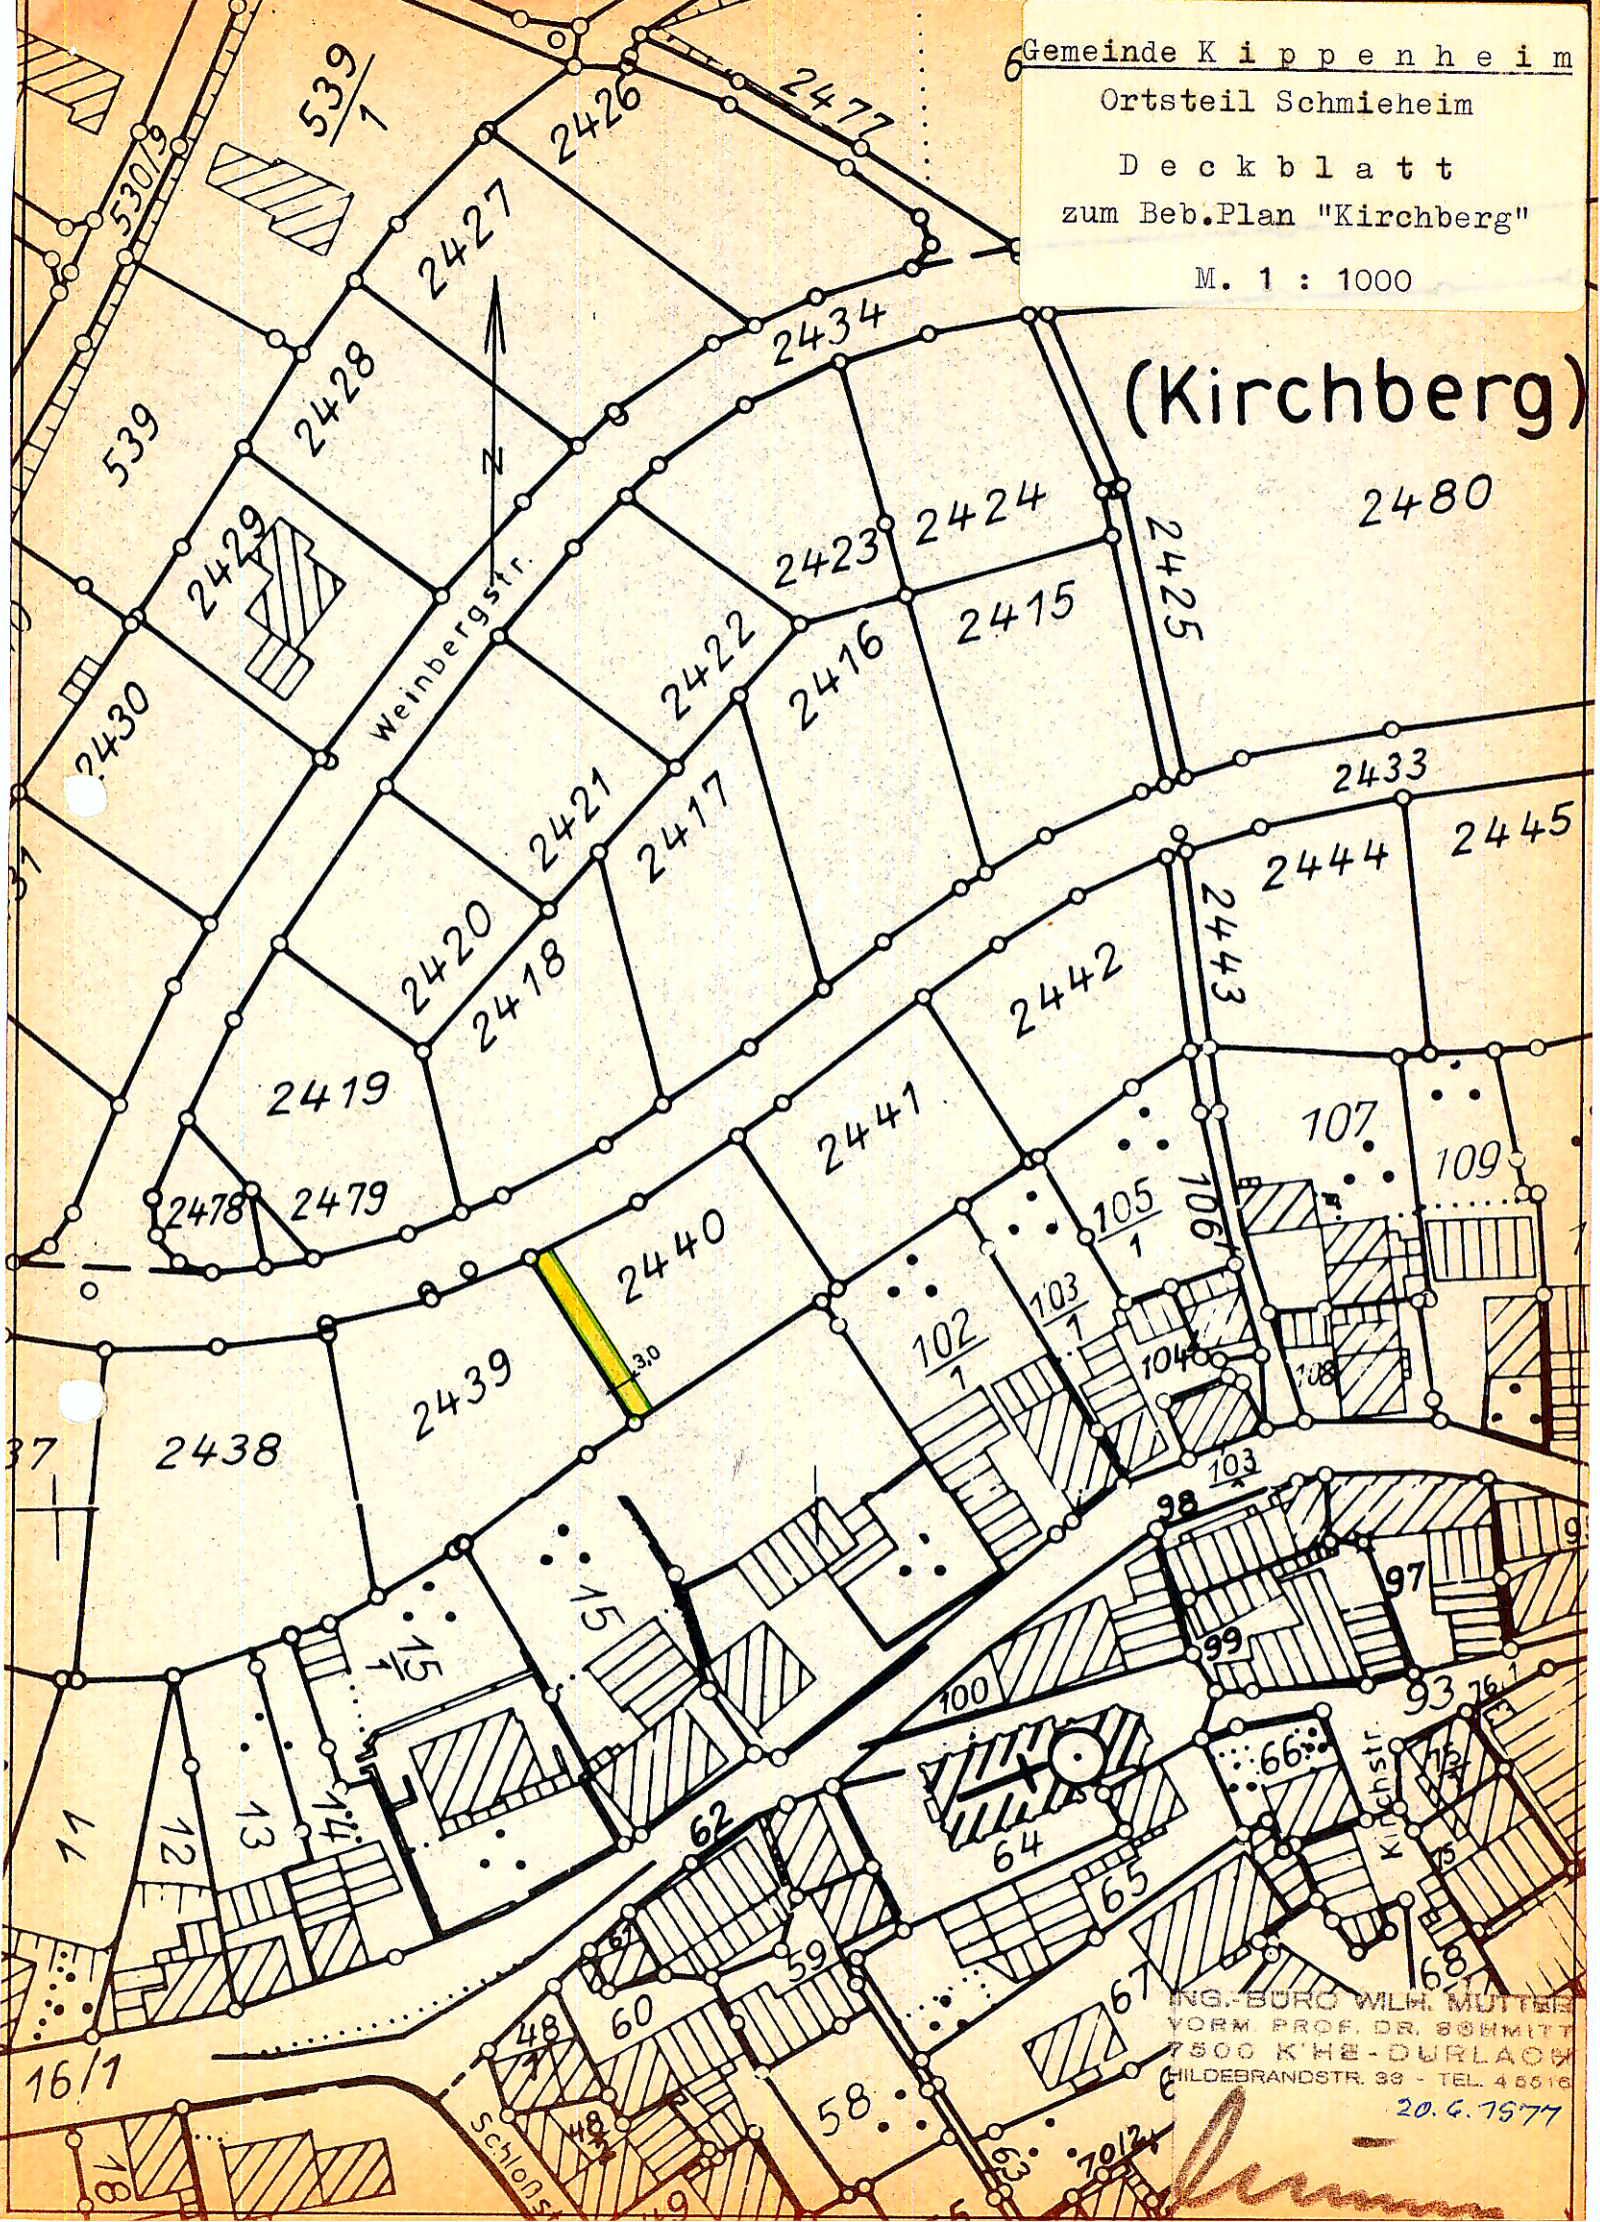

2480

Weinbergstr.

2433

2445

2444

2443

2442

2441

107

109

105

106

108

102

103

104

108

98

99

97

96

100

64

65

66

93

94

95

62

64

65

67

68

69

70

Schloß

ING.-BÜRO WILH. MÜTTER
VORM. PROF. DR. SCHMITZ
7500 K'HE-DURLACH
HILDEBRANDSTR. 39 - TEL. 4 8516

20.4.1977

[Handwritten signature]