

Gemarkung Schmieheim


WOHNBAUGEBIET PFAFFENTAL GESTALTUNGSPLAN

Beurkundung.
 1) Die Genehmigung des Landratsamts Lahr v. 17.11.1966 wurde am 5.12.1966 öffentlich bekanntgemacht. In der Bekanntmachung wurde auf die Zeit der Offenlegung der Planunterlagen hingewiesen.
 2) Die Planunterlagen wurden während der Zeit vom 6.12.1966 bis 21.12.1966 im Rathaus Schmieheim öffentlich ausgelegt.
 Schmieheim, den 21. Dezember 1966
Fluck Bgm.

LEGENDE

	1 GESCHOSS, DACHNG. 30°
	1 1/2 " " 48°
	2 " " 28°
	GARAGEN, WERKST. 3°
	BAULINIE
	BAUGRENZE
	STRASSENBEGRENZUNG
	BAUGEBIETSGRENZE
	ALLGEMEINES WOHNGEBIET

NORD

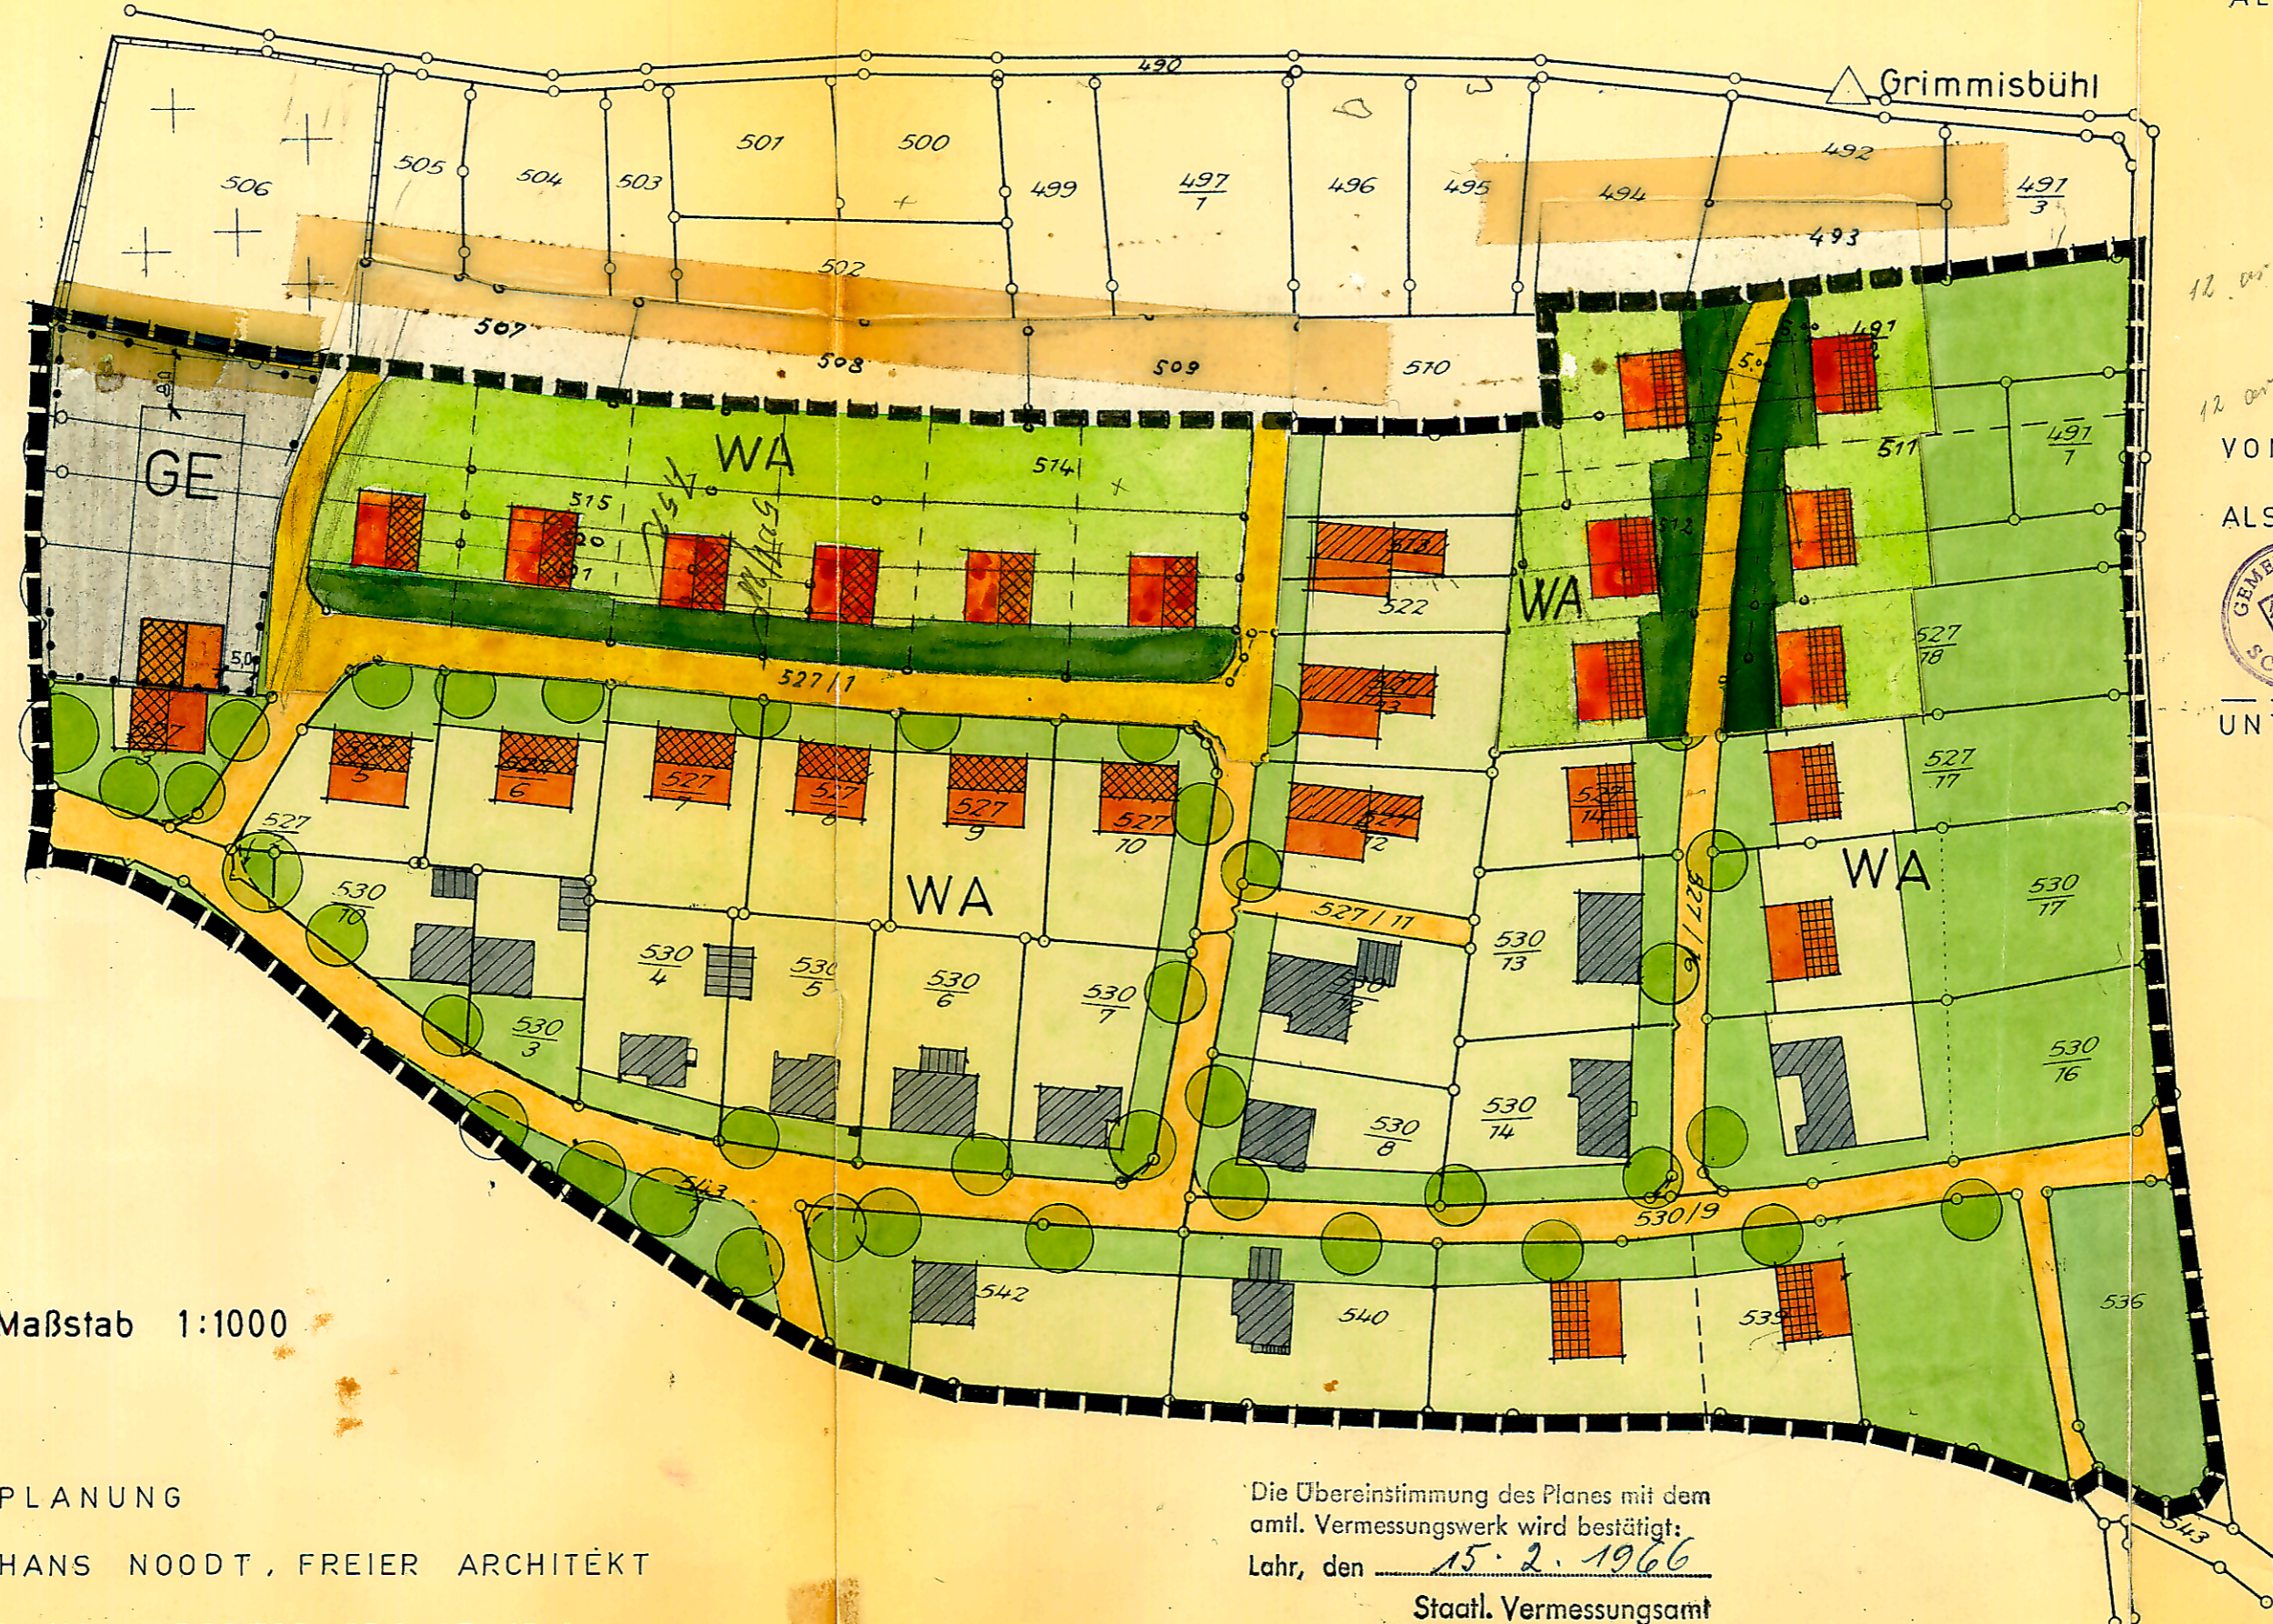

21. Okt. 1966
 VON DER GEMEINDE AM ~~31. Jan. 1966~~
 ALS SATZUNG BESCHLOSSEN.

Amal Hübner
 UNTERSCHRIFT UND SIEGEL *Fluck*
 Bürgermeister

Genehmigt
 Lahr, den 17. Nov. 1966
 Landratsamt
 - Staatliche Verwaltung -
 i. V.

Maßstab 1:1000

PLANUNG
 HANS NOODT, FREIER ARCHITÉKT
 LAHR, OBERTORSTRASSE 15 A
 IM JUNI 1965

Die Übereinstimmung des Planes mit dem
 aml. Vermessungswerk wird bestätigt:
 Lahr, den 15. 2. 1966
 Staatl. Vermessungsamt
 i. A. *Röllke*
 Reg. Verm. O. Insp.