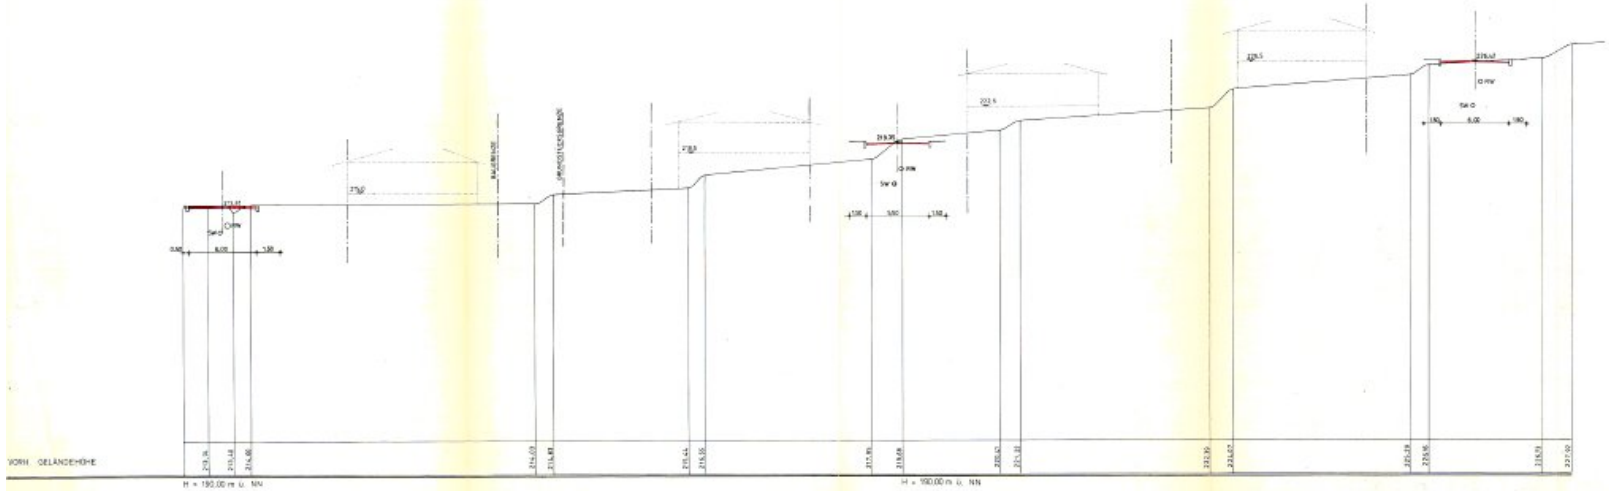

PLANUNGSBÜRO WILH. MUTTER
KARLSRUHE-DURLACH

PROJEKT: Gde. Kippenheim, OT. Schmiehein
Bebauungsplan „HUMMELBERG"

AUSZUG: Geländeschnitt III

MASSTAB: 1 : 200	ING.-BÜRO WILH. MUTTER VORM. PROF. DR. SCHMITT 7500 KARLSRUHE 41 PAUL-GERHARD-HUTTNER-S TELEFON 0721/40 8819
DATUM: STD. 1980	
ANLAGE: 9	
PERTEIL-NR.: 2	