


Gemarkung Schmieheim

WOHNBAUGEBIET PFAFFENTAL STRASSEN- U. BAULINIENPLAN

Beurkundung.
 1) Die Genehmigung des Landratsamts Lahr v. 17.11.1966 wurde am 5.12.1966 öffentlich bekanntgemacht. In der Bekanntmachung wurde auf die Zeit der Offenlegung der Planunterlagen hingewiesen.
 2) Die Planunterlagen wurden während der Zeit vom 6.12.1966 bis 21.12.1966 im Rathaus Schmieheim öffentlich ausgestellt.
 Schmieheim, den 21. Dezember 1966
Hauk Bgm.

NORD

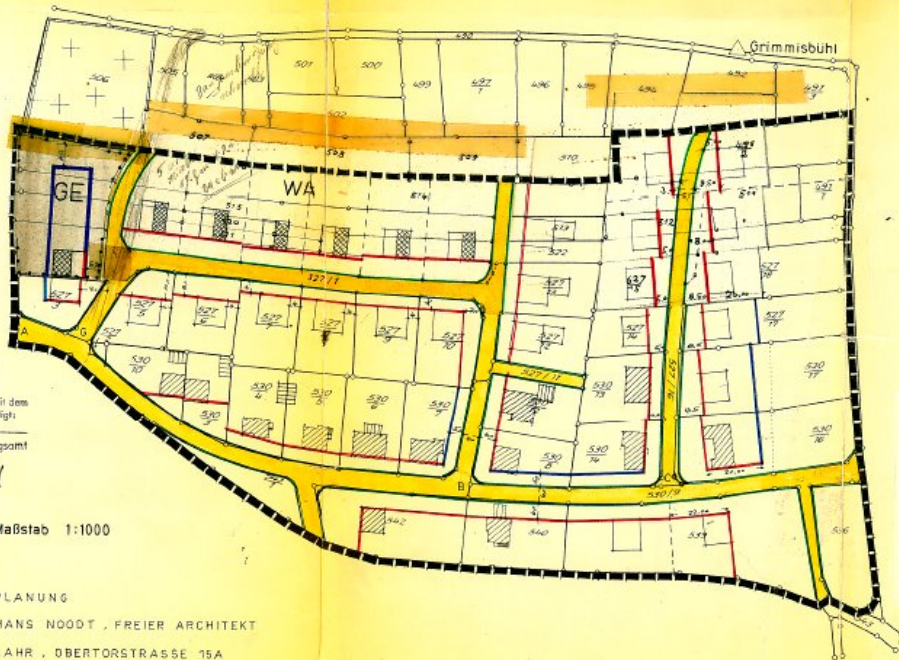

- BAULINIE
- BAUGRENZE
- STRASSENBEGRENZUNG
- BAUGEBIETSGRENZE

Genehmigt
 vom 17. Nov. 1966
 Landratsamt
 - Schmieheim -
Hauk

21. Okt. 1966
 VON DER GEMEINDE AM
 ALS SATZUNG BESCHLOSSEN

Hauk
 Gemeindevorstand
 UNTERSCHRIFT U. SIEGEL

Die Übernahmefähigkeit des Planes mit dem
 öffentl. Vermessungswerk wird besichtigt
 Lahr, den 2. Okt. 1966
 Staatl. Vermessungsamt
L.A. Kall
 Reg. Verm. Assistent



Maßstab 1:1000

PLANUNG
 HANS NOODT, FREIER ARCHITEKT
 LAHR, OBERTORSTRASSE 75A
 IM JUNI 1965
 geändert 17. 10. 1966