




# Förmliche Festlegung

 Abgrenzung förmlich festgelegten Sanierungsgebiet "Bahnhofstraße" ca. 6,03 ha

Satzungsbeschluss am 18.12.2006

Öffentliche Bekanntmachung am 11.01.2007

 Abgrenzung der Erweiterung des Sanierungsgebiets "Bahnhofstraße" ca. 0,41 ha

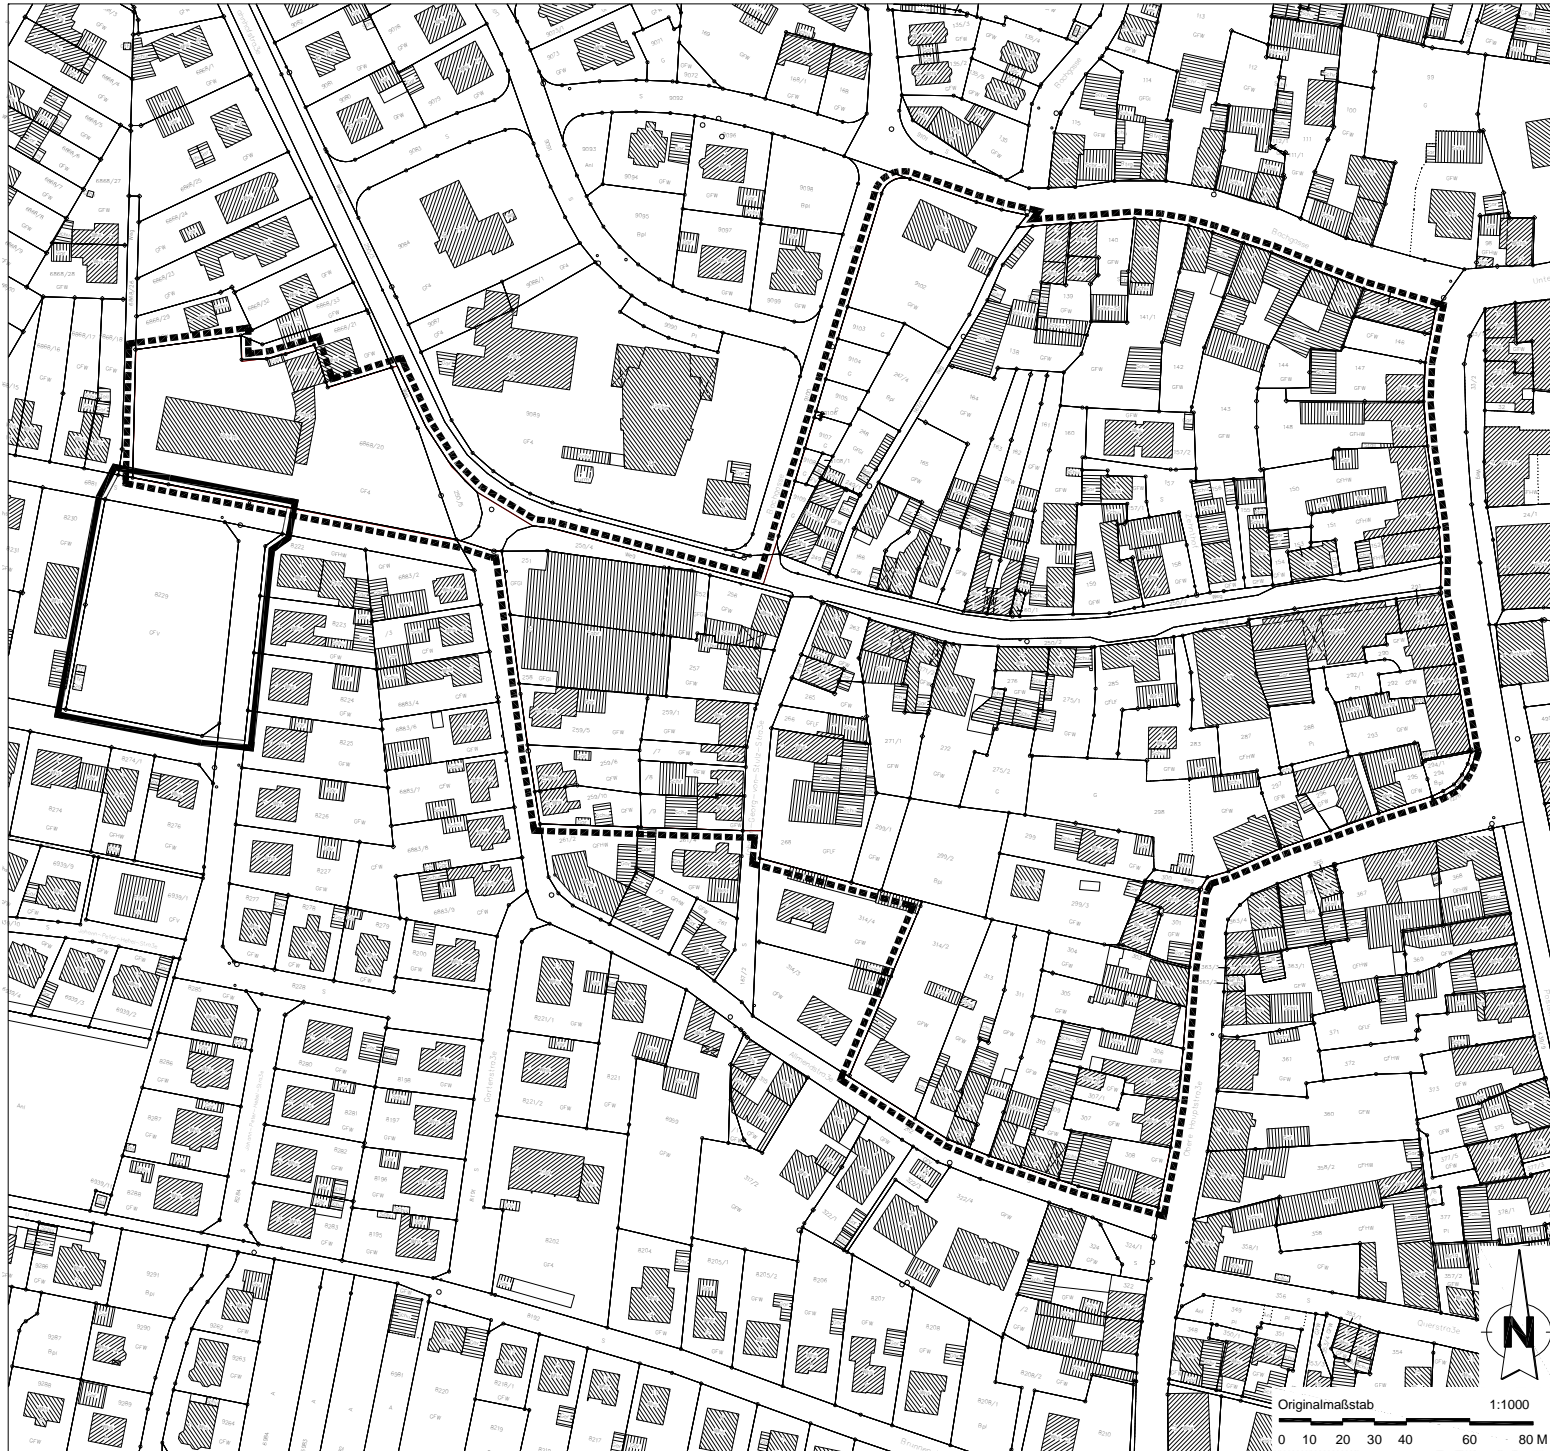

## Gemeinde Kippenheim

Städtebauliche Erneuerung  
"Bahnhofstraße"

Hauptgeschäftsstelle  
Stuttgart  
Olgastraße 54  
70182 Stuttgart

Projekt Nr. 67410  
12.06.2008/ht