


GEMEINDE KIPPENHEIM

Deckblatt zum Bebauungsplan

" DORFBACH "

M. 1 : 1000

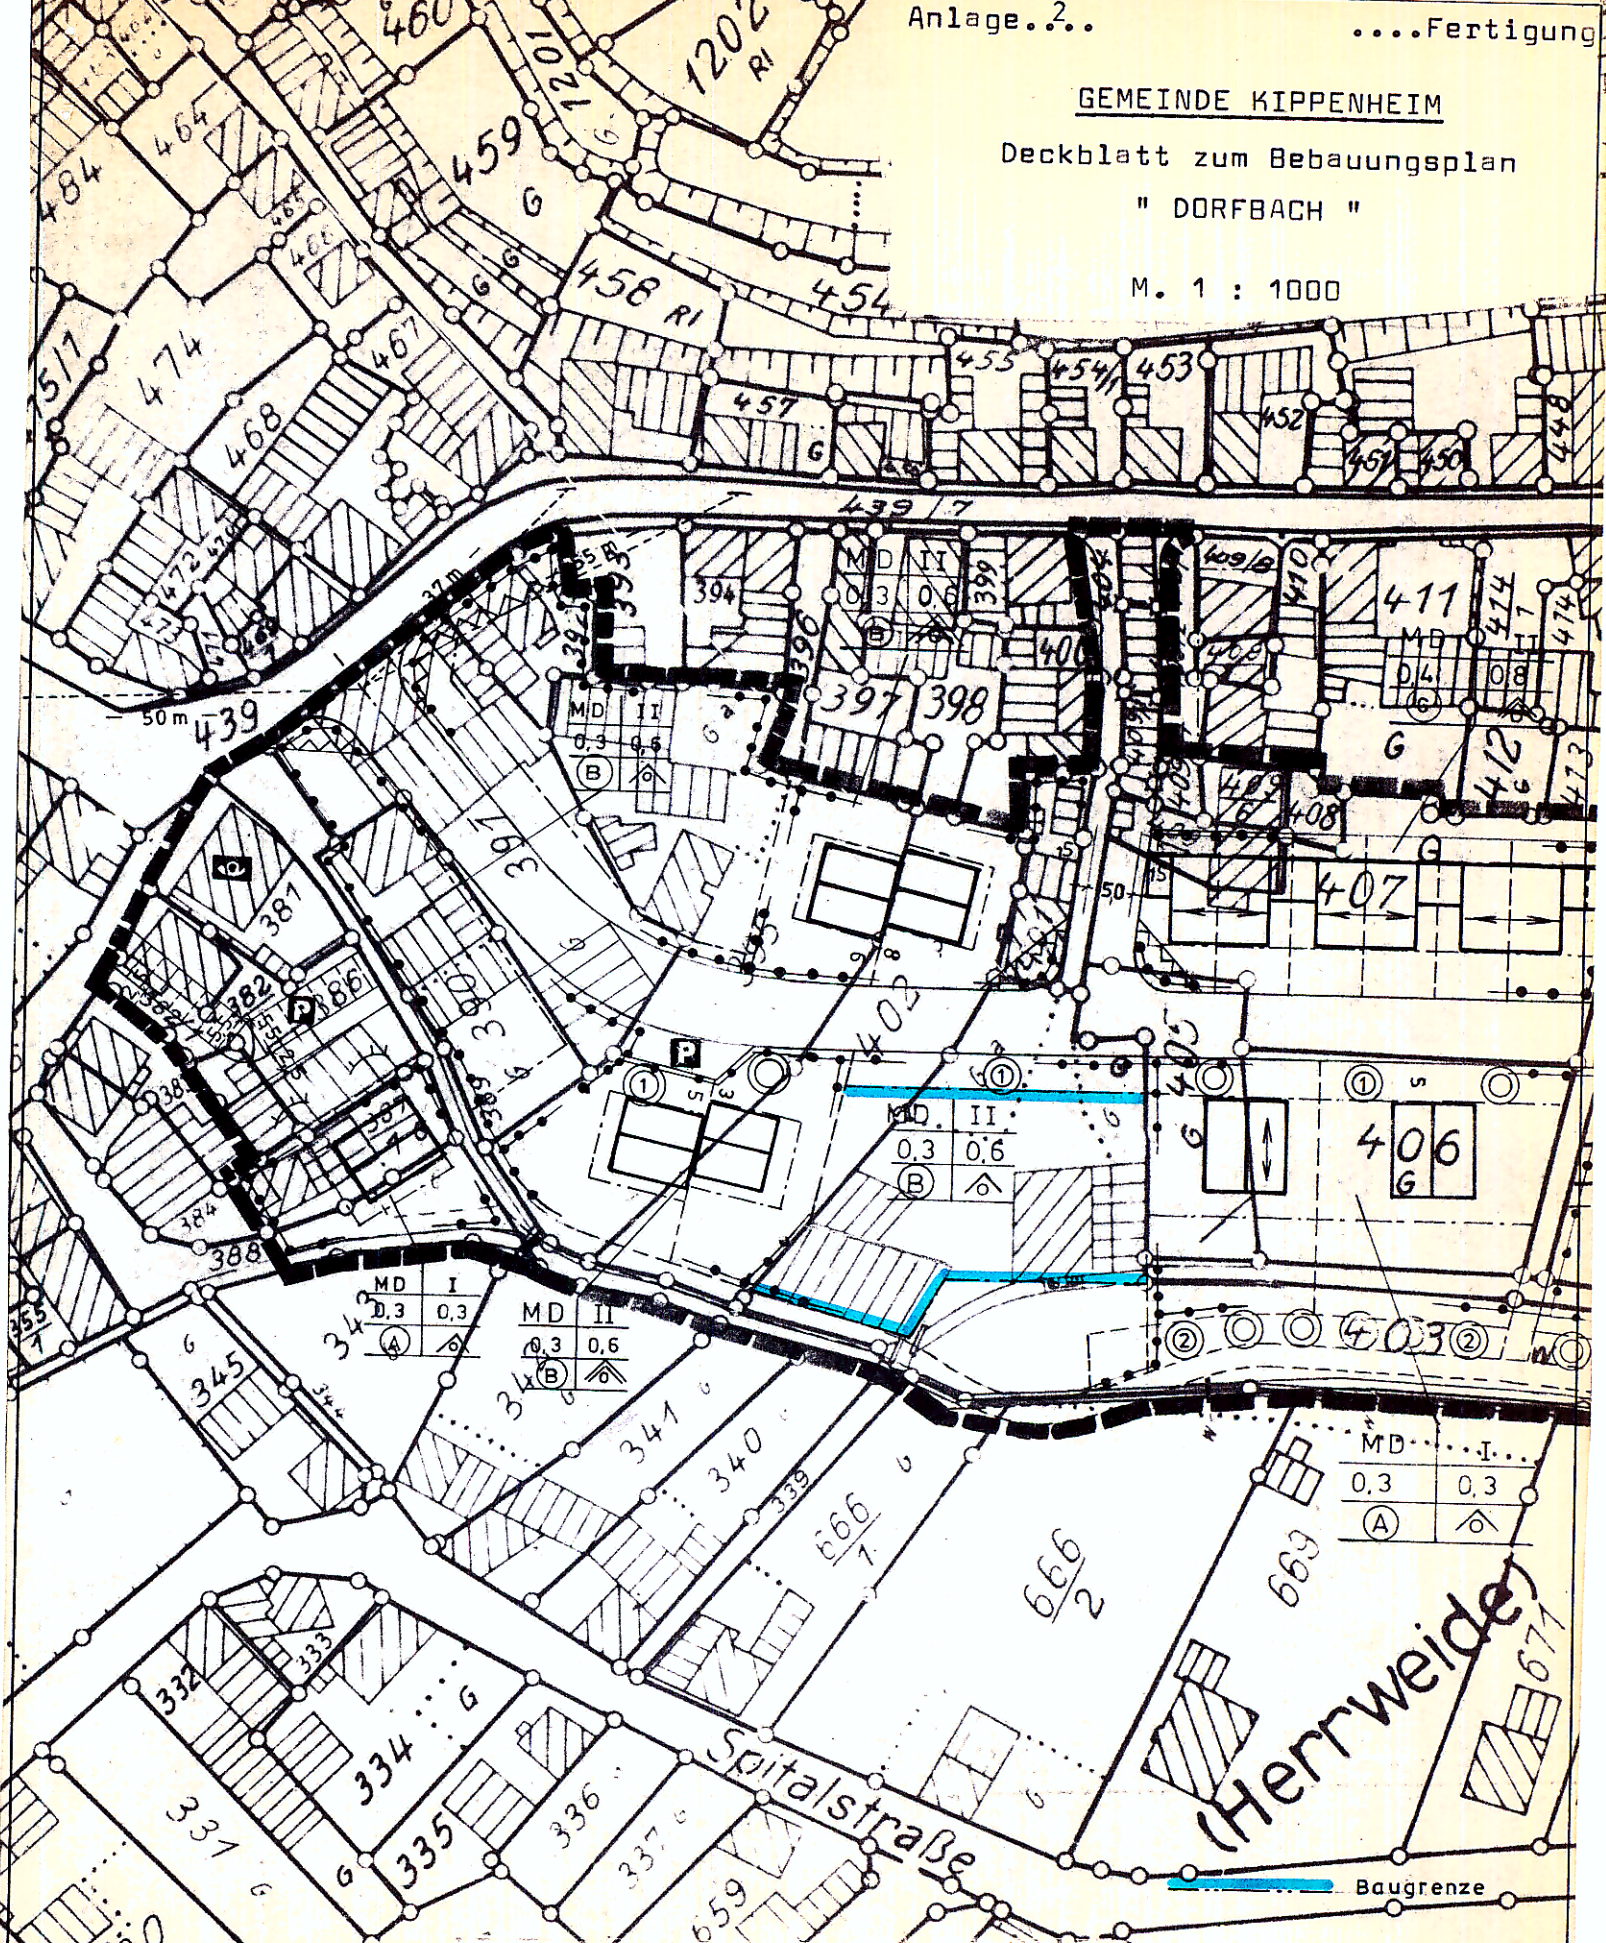

83 Als Satzung nach § 13 BBauG beschlossen:
 Kippenheim, den 10.9.1984

[Signature]
 Bürgermeister

Aufgestellt:
 ING.-BÜRO WILH. MUTTER
 VORM. PROF. DR. SCHMITT
 7600 KARLSRUHE 41
 PAULA-MODERSOHN-STRASSE 2
 TELEFON 0721/405516

5.9.1984

[Signature]