


REGELQUERSCHNITTE DER ÖFFENTL. VERKEHRSFLÄCHEN  
 BEBAUUNGSPLAN 'GRIMMISBÜHL' DER GEMEINDE SCHMIEHEIM




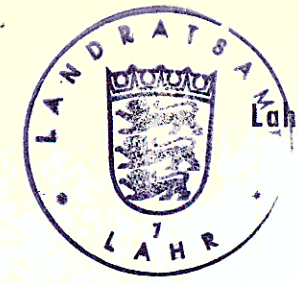


Genehmigt

LaHR, den 17. Dez. 1968

Landratsamt  
 - Staatliche Verwaltung -  
 I.V.

*[Handwritten signature]*

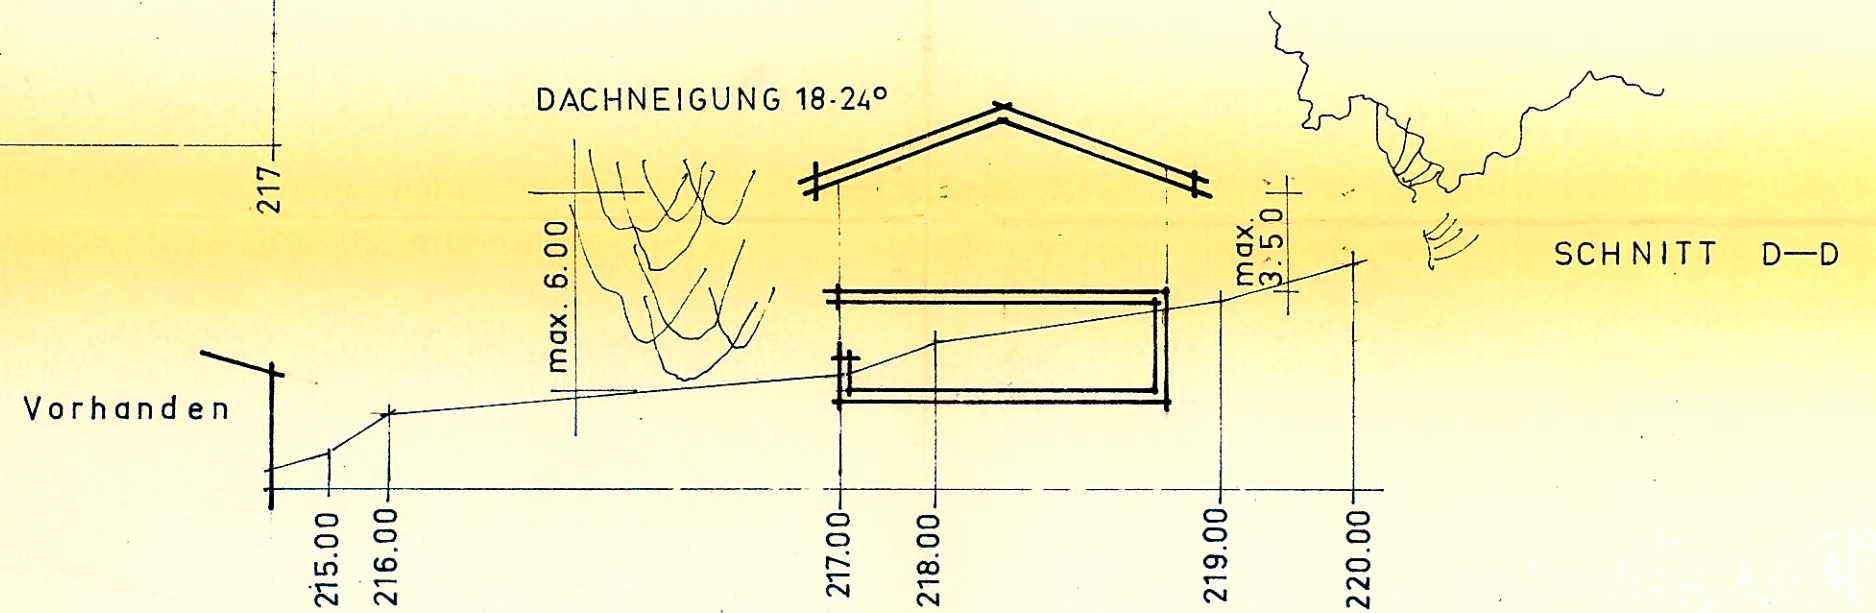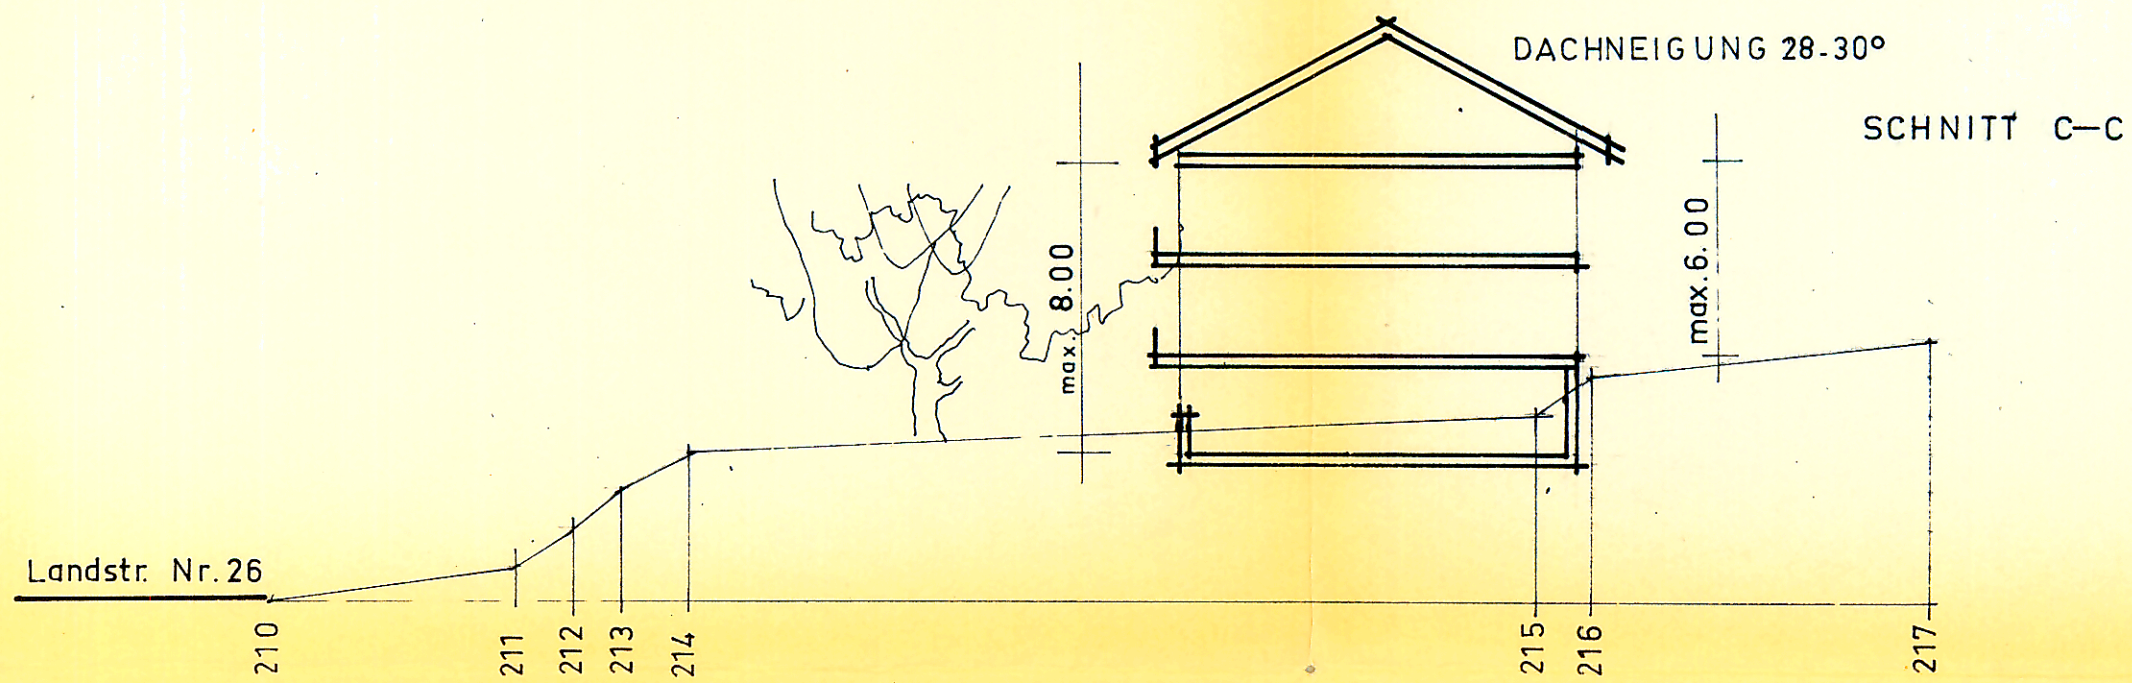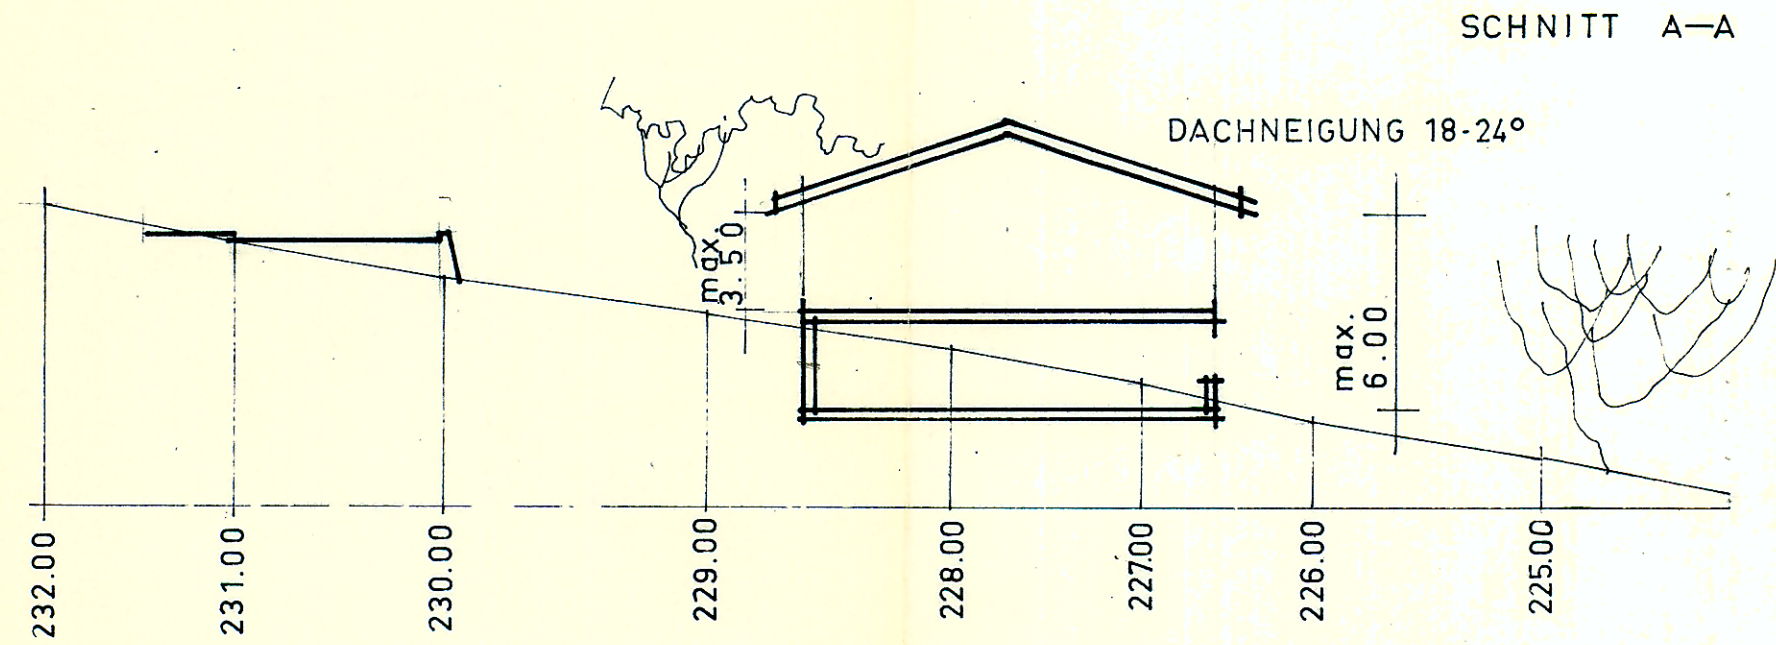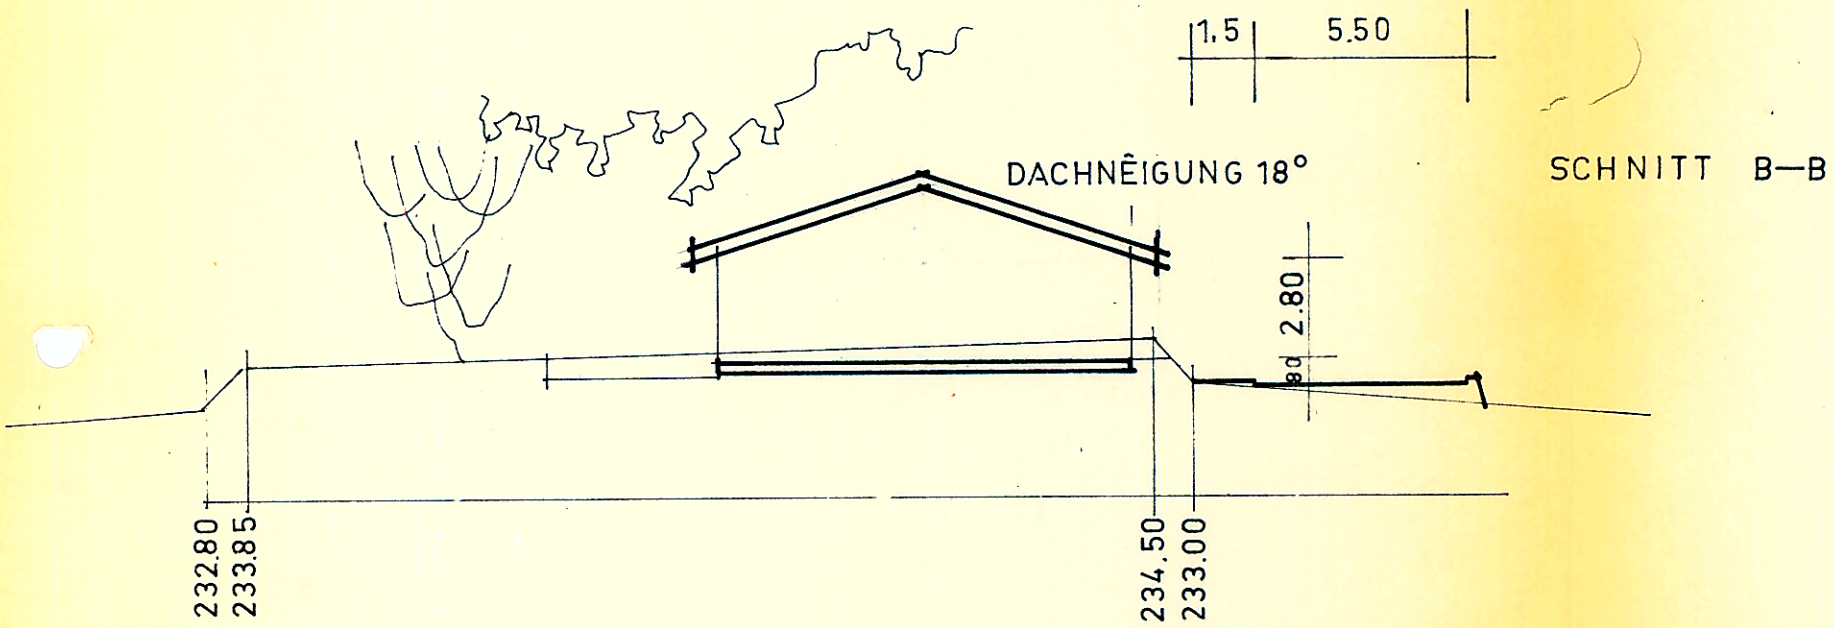

BERATUNGSSTELLE FÜR BAULEITPLÄNE  
 DES REGIERUNGSPRÄSIDIUMS SÜDBADEN  
 FREIBURG  
 I. A.