

609

GEMEINDE KIPPENHEIM


Ortsteil Schmieheim

Deckblatt

zum Beb. Plan "Kirchberg"

M. 1 : 1000

(Kirchberg)

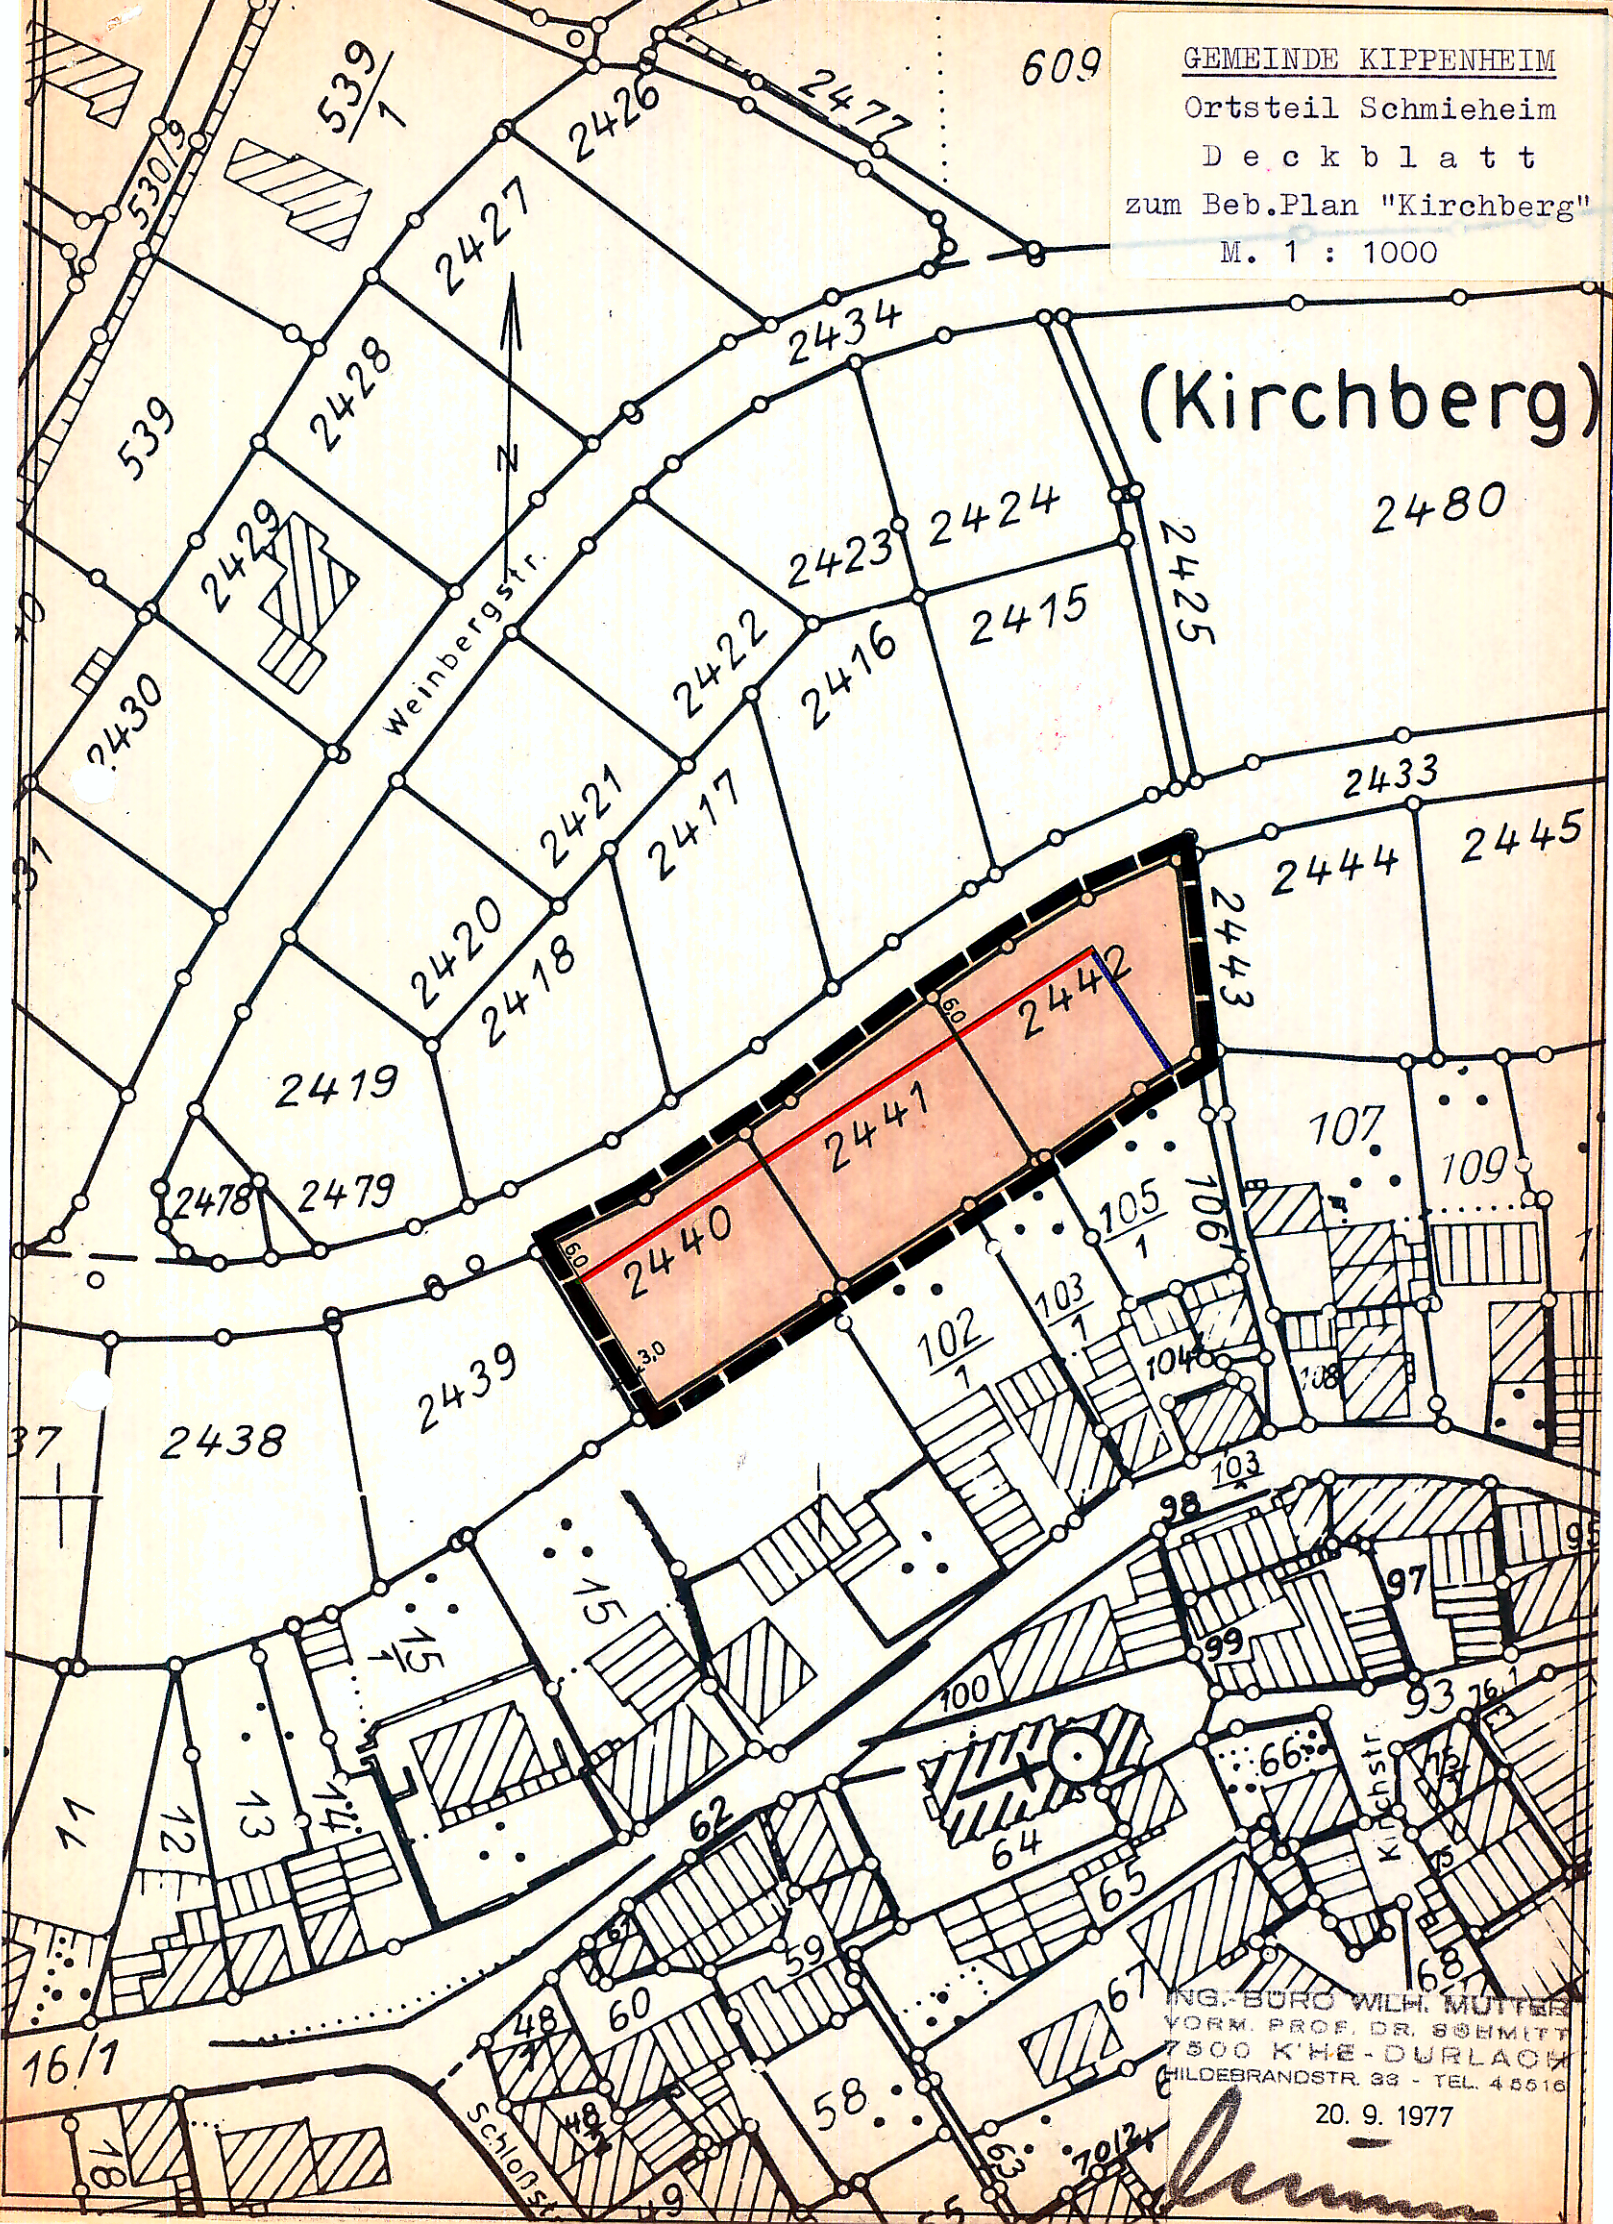

ING.-BURG WILH. MÜLLER
 VORM. PROF. DR. SCHMITZ
 7500 K'HE-DURLACH
 HILDEBRANDSTR. 99 - TEL. 4 5516

20. 9. 1977

[Handwritten signature]