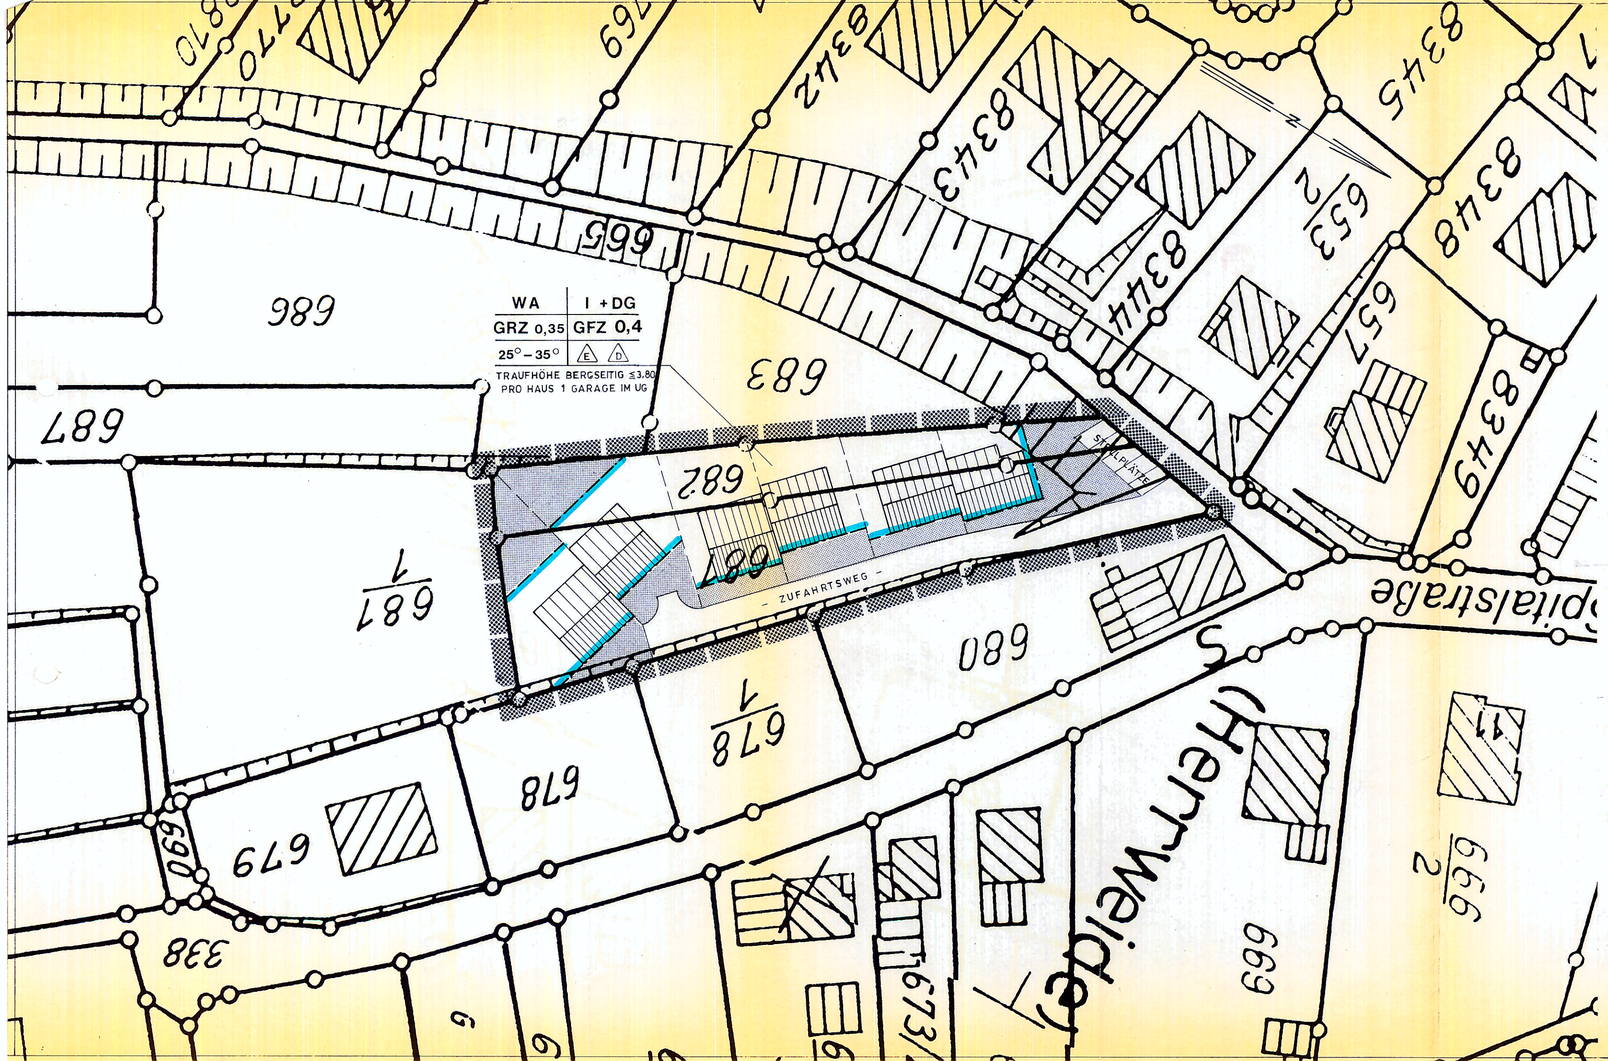
WA
I + DG
GRZ 0,35
GFZ 0,4
25° – 35°
E
D
TRAUFHÖHE BERGSEITIG ≤3.80
PRO HAUS 1 GARAGE IM UG
ZUFAHRTSWEG
STELLPLÄTZE
Spitalstraße
Hermweiler
686
687
683
682
687/1
680
678/1
678
679
690
338
673/1
669
666/2
665
653/2
657
834
834
834