


STRASSEN- UND BAULINIENPLAN

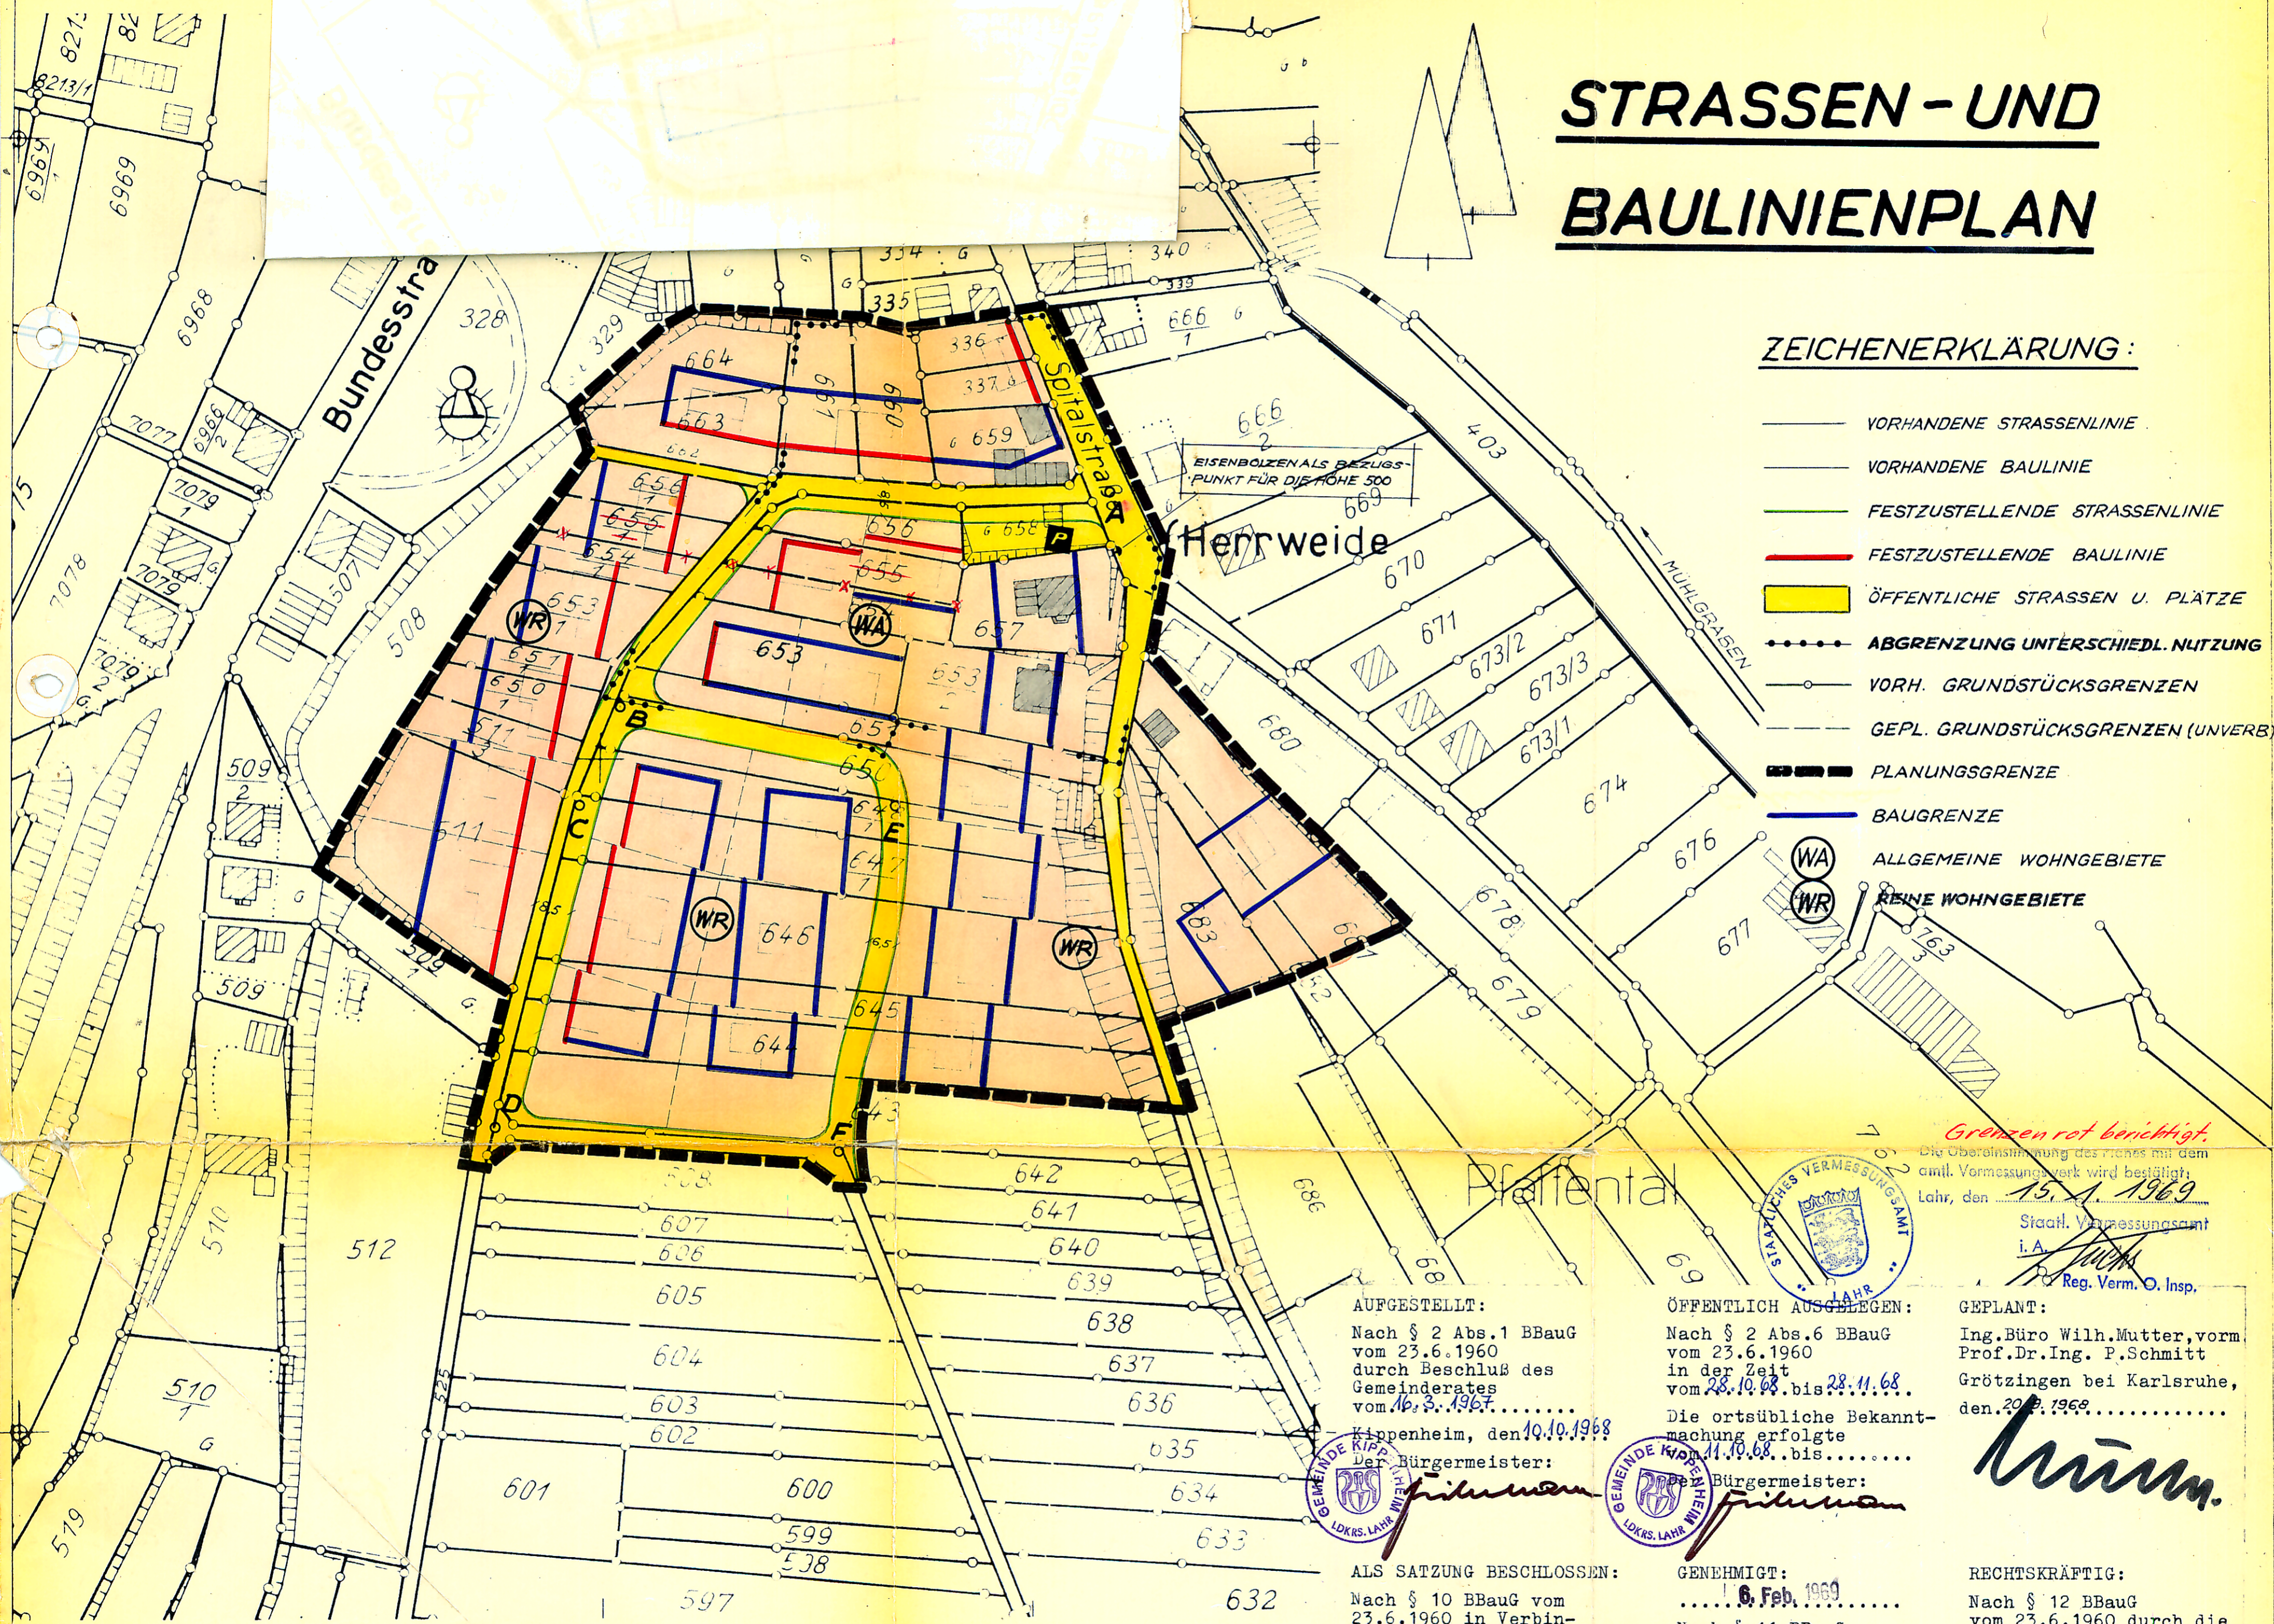

ZEICHENERKLÄRUNG:

- VORHANDENE STRASSENLINE
VORHANDENE BAULINIE
FESTZUSTELLEND E STRASSENLINE
FESTZUSTELLEND E BAULINIE
ÖFFENTLICHE STRASSEN U. PLÄTZE
ABGRENZUNG UNTERSCHIEDL. NUTZUNG
VORH. GRUNDSTÜCKSGRENZEN
GEPL. GRUNDSTÜCKSGRENZEN (UNVERB)
PLANUNGSGRENZE
BAUGRENZE
ALLGEMEINE WOHNGEBIETE
REINE WOHNGEBIETE

Grenzen rot berichtigt. Die Übereinstimmung des Zeichens mit dem amtl. Vermessungsnetz wird bestätigt. Laahr, den 15.1.1969. Städt. Vermessungsamt i.A. Reg. Verm. O. Insp.

AUFGESTELLT: Nach § 2 Abs.1 BBauG vom 23.6.1960 durch Beschluß des Gemeinderates vom 16.3.1967. Kippenheim, den 10.10.1968. Der Bürgermeister: [Signature]

ÖFFENTLICH AUSGLEGEN: Nach § 2 Abs.6 BBauG vom 23.6.1960 in der Zeit vom 28.10.68 bis 28.11.68. Die ortsübliche Bekanntmachung erfolgte vom 11.10.68 bis... Der Bürgermeister: [Signature]

GEPLANT: Ing. Büro Wilh. Mutter, vorm. Prof. Dr. Ing. P. Schmitt Grötzingen bei Karlsruhe, den 20.2.1969. [Signature]

ALS SATZUNG BESCHLOSSEN: Nach § 10 BBauG vom 23.6.1960 in Verbindung mit § 4 GO. Am: 20.12.1968. Kippenheim, den 20.12.1968. Der Bürgermeister: [Signature]

GENEHMIGT: 6. Feb. 1969. Nach § 11 BBauG vom 23.6.1960. Landratsamt - Städtische Verwaltung - Kippenheim, den 12.3.69. Der Bürgermeister: [Signature]

RECHTSKRÄFTIG: Nach § 12 BBauG vom 23.6.1960 durch die Bekanntmachung vom 14.2.1969. öffentlich ausgelegen vom 24.2.69 bis 19.3.69. Kippenheim, den 12.3.69. Der Bürgermeister: [Signature]

1:1000