

Fertigung ..... 4.....

Genehmigt  
30. Okt. 1972  
Landratsamt  
- Staatliche Verwaltung -  
i. V. *W. Dand*

Die Übereinstimmung der innerhalb des Bebauungsgebietes dargestellten Grenzen und Bezeichnungen der Flurstücke mit dem Liegenschaftskataster wird bestätigt:  
28. 8. 1972  
Staatl. Vermessungsamt  
i. A. *[Signature]*  
Reg. Verm. Amtmann  
LAHE

① Planbearbeiter  
ING.-BURO WILH. MUTTER  
VORM. PROF. DR. SCHMITT  
7500 K'HE-DURLACH  
HILDEBRANDSTR. 33 - TEL. 49516  
Ka-Durlach, den 29. 2. 1972  
*Mutter*  
(Unterschrift)

④ Beschluß als Satzung  
nach § 10 BBauG i. V. m. § 4 GO  
am 19. 5. 1972  
Kippenheim, den 23. 6. 72  
*[Signature]*  
Bürgermeister

③ Öffentliche Auslegung  
nach § 2 Abs. 6 BBauG  
Öffentliche Bekanntmachung  
am 10. 3. 72 durch  
Öffentliche Auslegung  
vom 21. 3. 72 bis 21. 4. 72  
Kippenheim, den 22. 4. 72  
*[Signature]*  
Bürgermeister


⑤ Genehmigung des Landratsamts -  
Regierungspräsidiums  
nach § 11 BBauG - i. V. m. § 2 Ziffer 1  
der 2. DVO der Landesregierung  
den ..... den .....  
Kippenheim, den 28. 11. 72  
*[Signature]*  
Bürgermeister  
(Unterschrift)

⑥ Inkrafttreten des Bebauungsplans  
nach § 12 BBauG  
Öffentliche Bekanntmachung  
am 3. 11. 72 durch  
Öffentliche Auslegung  
vom 13. 11. 72 bis 27. 11. 72  
Kippenheim, den 28. 11. 72  
*[Signature]*  
Bürgermeister

② Aufstellung des Bebauungsplans  
nach § 2 Abs. 1 BBauG durch Beschluß  
des Gemeinderats vom 3. 3. 1972  
Kippenheim, den 7. 3. 1972  
*[Signature]*  
Bürgermeister

Es gilt die Baunutzungsverordnung 1968  
(Bundgesetzblatt I S. 1237, ber. I 1969 S. 11)  
Nr. 612/232 Herstellungs- und Feststellungsvermerke  
Richard Boorberg Verlag 70

BEBAUUNGSPLAN  
für  
Gemeinde KIPPENHEIM  
Deckblatt  
"S E L Z E N I"

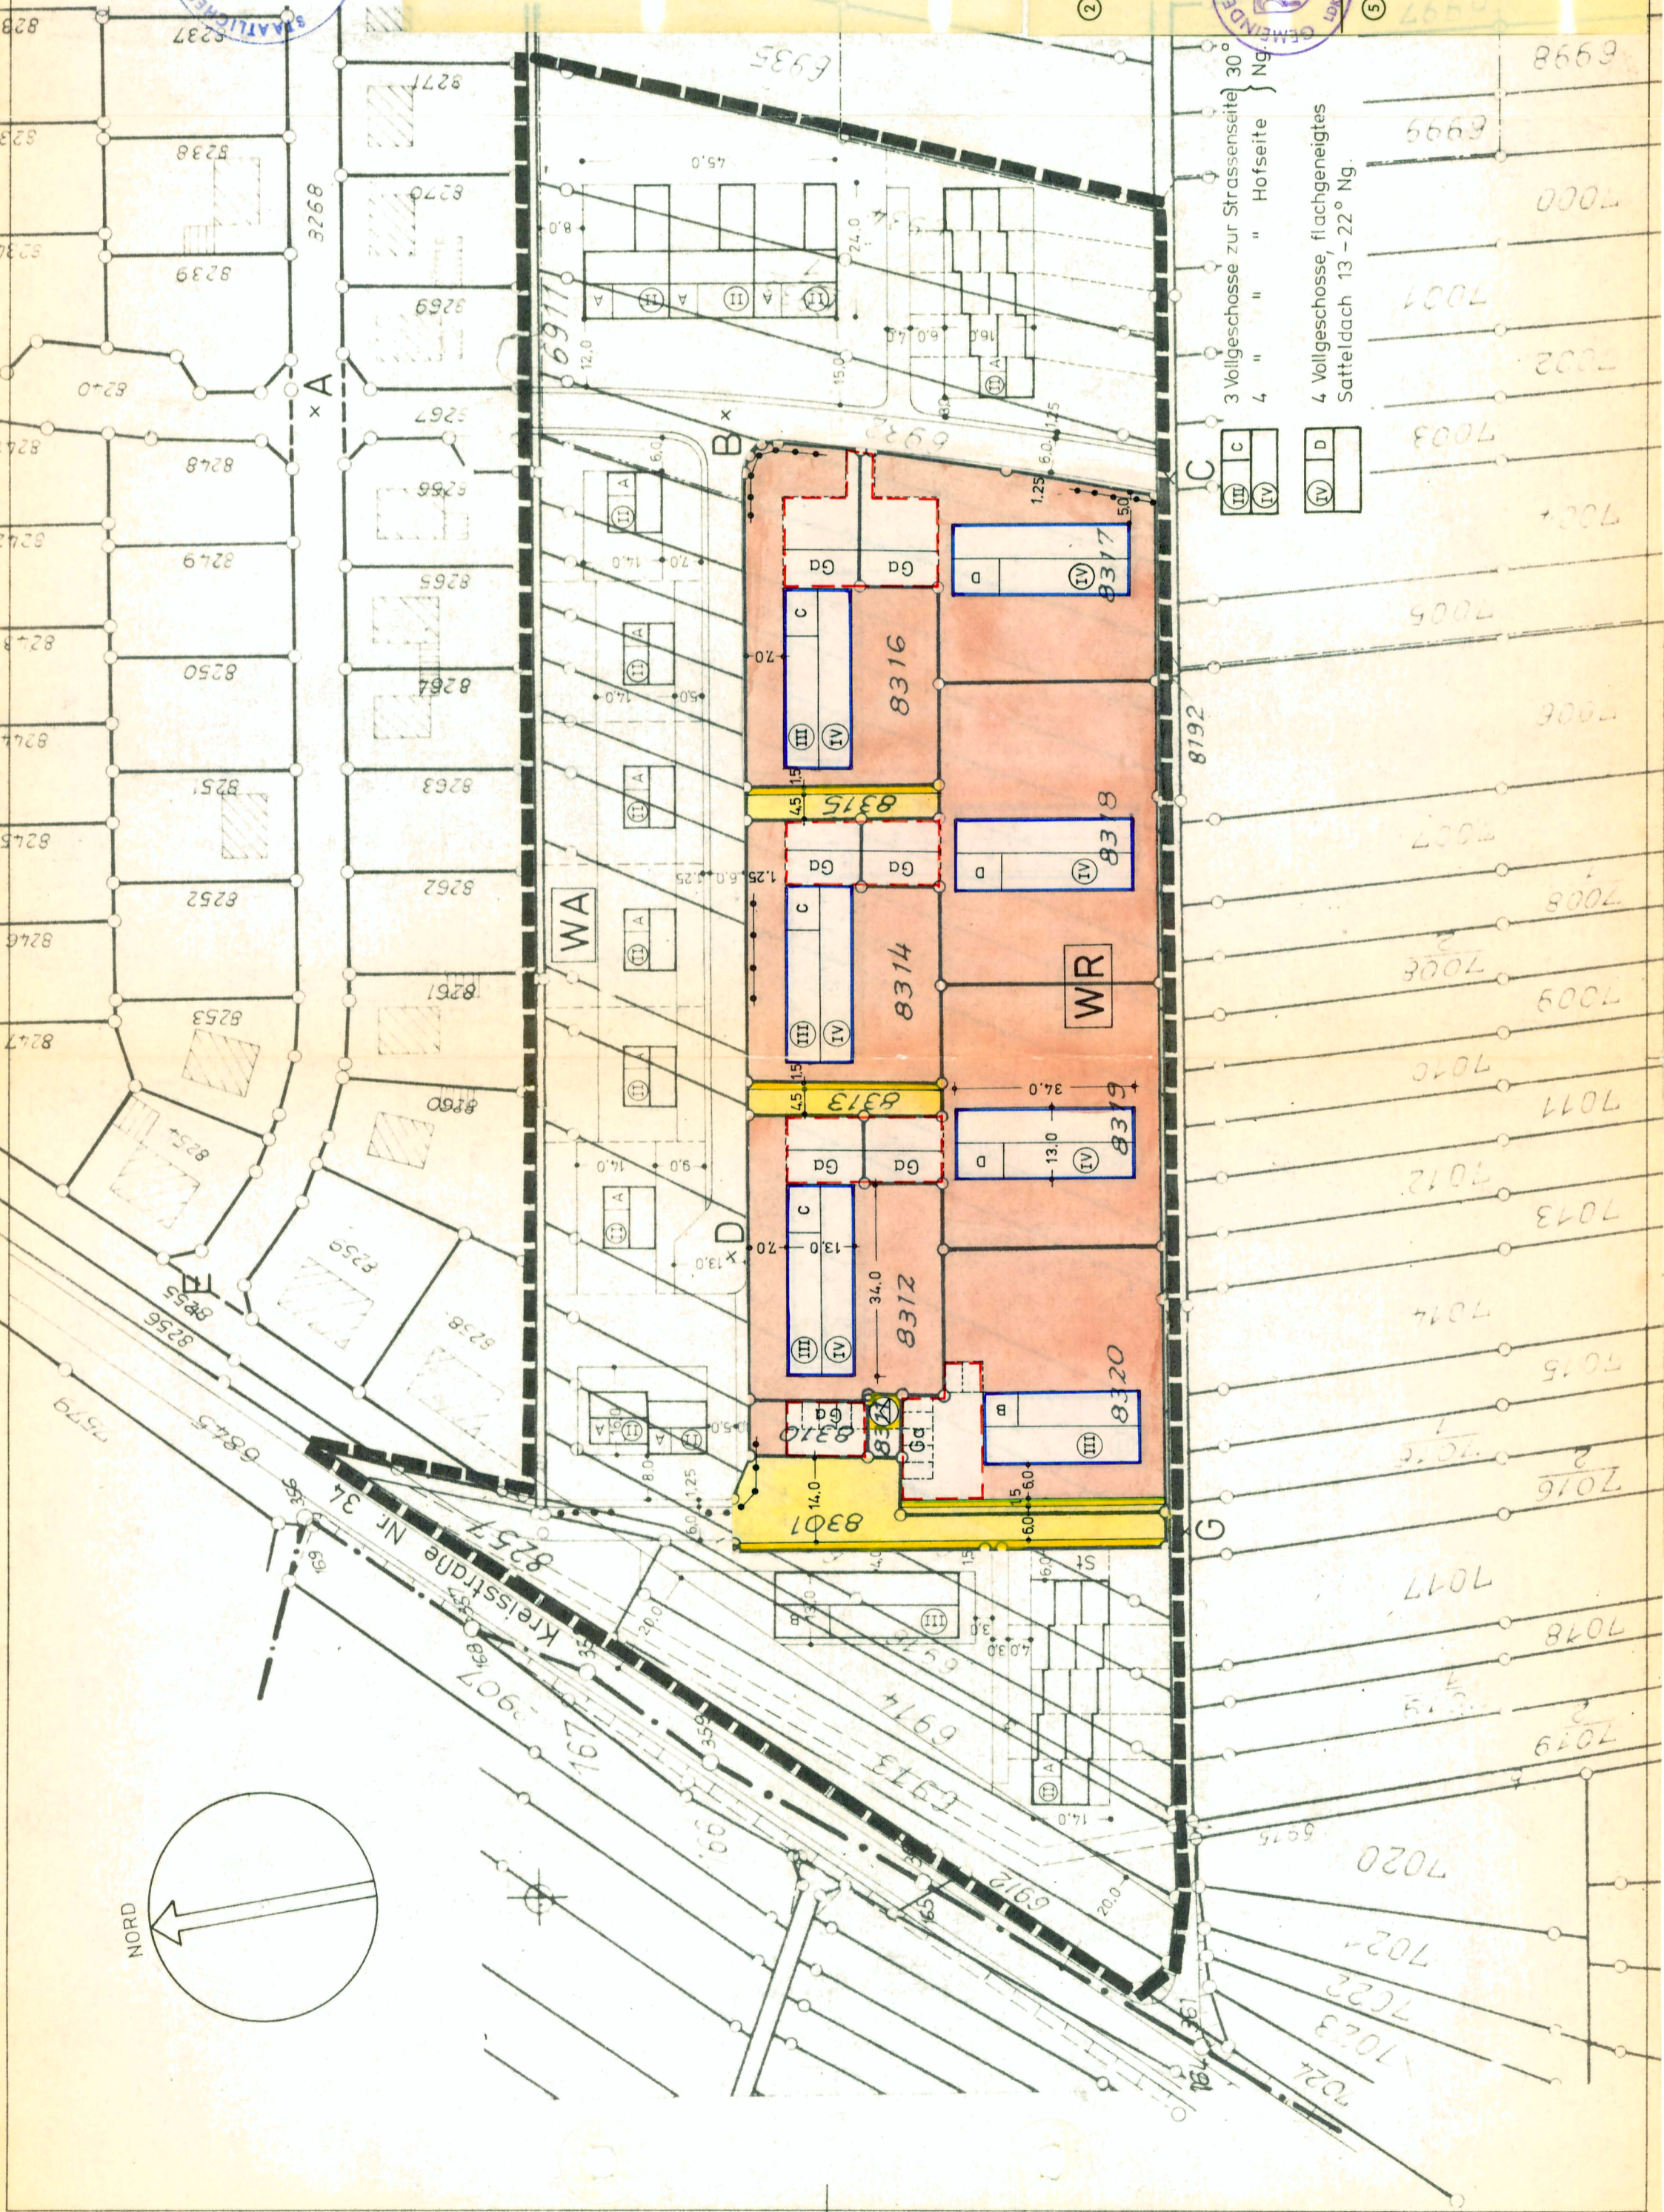

- 3 Vollgeschosse zur Strassenseite 30°
- 4 " " " Hofseite } Ng
- C III IV
- D IV
- 4 Vollgeschosse, flachgeneigtes Satteldach 13 - 22° Ng.